

## ZAINTERESIRANI GOSPODARSKI SUBJEKT

Na temelju članka 28. stavak 1. Pravilnika o jednostavnoj nabavi od dana 01. siječnja 2023. godine Uprava TD BAŠKA d.o.o., sa sjedištem u Baški, Palada 88, OIB: 82947171108, zastupana po članu uprave Marinu Valkoviću u postupku jednostavne nabave dana 6. prosinca 2024. godine objavljuje

### **P O Z I V** na dostavu ponude u postupku jednostavne nabave

#### **1. PODACI O NARUČITELJU**

- TD BAŠKA d.o.o.  
Adresa sjedišta: Palada 88, 51523 Baška  
OIB: 82947171108  
MBS: 040014258  
[www.tdbaska.hr](http://www.tdbaska.hr)  
e-mail: [info@tdbaska.hr](mailto:info@tdbaska.hr)

#### **2. ADRESA ZA DOSTAVU POŠTE I PONUDA**

TD BAŠKA d.o.o., Palada 88, 51523 Baška.

#### **3. OSOBA NARUČITELJA ZADUŽENA ZA KONTAKT**

Maja Stipić,  
T: 051/856-287  
E: [opci.poslovi@tdbaska.hr](mailto:opci.poslovi@tdbaska.hr)

#### **4. EVIDENCIJSKI BROJ NABAVE**

8  
CPV 45215400

#### **5. VRSTA POSTUPKA NABAVE**

Jednostavna nabava

#### **6. PROCIJENJENA VRIJEDNOST NABAVE**

30.000,00 eura (bez PDV-a)

#### **7. VRSTA UGOVORA KOJA SE PLANIRA SKLOPITI TEMELJEM PROVEDENOG POSTUPKA**

Ugovor

#### **8. PREDMET NABAVE**

Radovi na groblju Jurandvor- izrada jednostrukih grobnica.

#### **9. OPIS I KOLIČINA PREDMETA NABAVE**

- Definirani i detaljno specificirani u Troškovniku radova koji je priložen ovom Pozivu i predstavlja njegov sastavni dio.

#### **10. ROK IZVRŠENJA PREDMETA NABAVE**

Rok izvođenja je 120 dana

## **11. MJESTO IZVRŠENJA PREDMETA NABAVE**

Jurandvor

## **12. ROK, NAČIN I UVJETI PLAĆANJA**

Plaćanje 30% iznosa predmeta nabave u roku od 15 dana od dana sklapanja Ugovora, a ostalih 70% po potvrdi nadzornog inženjera da su svi radovi odrađeni prema projektnoj dokumentaciji.

## **13. ROK VALJANOSTI PONUDE:**

Najmanje 30 dana od dana otvaranja ponuda

## **14. DOKUMENTI KOJI SE DOSTAVLJAJU UZ PONUDU:**

### **14.1. Dokaz sposobnosti za obavljanje profesionalne djelatnosti**

Izvadak iz sudskog, obrtnog, strukovnog ili drugog odgovarajućeg registra države sjedišta kojim ponuditelj dokazuje upis u sudski, obrtni, strukovni ili drugi odgovarajući registar države sjedišta.

Izvod ne smije biti stariji od tri mjeseca računajući od dana isteka roka za dostavu ponuda.

### **14.2. Dokaz o nepostojanju dospelih poreznih obveza i obveza za mirovinsko i zdravstveno osiguranje**

Ponuditelj dostavlja potvrdu porezne uprave o nepostojanju dospelih poreznih obveza i obveza za mirovinsko i zdravstveno osiguranje.

Potvrda ne smije biti starija od 30 dana od dana isteka roka za dostavu ponuda.

## **15. UGOVORNA KAZNA ZA SLUČAJ KAŠNJENJA S ROKOM IZVRŠENJA PREDMETA NABAVE**

Ako odabrani ponuditelj ne izvrši predmet nabave u roku izvršenja, a zakašnjenje nije uzrokovano višom silom ili opravdanim razlozima, Naručitelj ima pravo umanjivanja ugovorenog iznosa za svaki dan zakašnjenja u iznosu od 2 ‰ (promila) do najviše 5 ‰ (posto) ugovorenog iznosa s uključenim PDV-om.

## **16. PRAVILA DOSTAVLJANJA DOKUMENATA**

Dokumenti iz točke 14. ovog Poziva dostavljaju se u izvorniku, ovjerenoj ili neovjerenoj preslici. Neovjerenom preslikom smatra se i neovjereni ispis elektroničke isprave (neslužbeni e-izvadak).

Naručitelj može od najpovoljnijeg ponuditelja zatražiti dostavu izvornika ili ovjerenih preslika jednog ili više dokumenata koji su traženi ili od nadležnog tijela zatražiti provjeru dostavljenih dokumenata.

## **17. SADRŽAJ, NAČIN IZRADE I NAČIN DOSTAVE PONUDE**

### **Sadržaj ponude:**

1. ponudbeni list – ispuniti sve stavke obrasca  
- obrazac je priložen ovom Pozivu
2. izvadak iz točke 14.1. i 14.2. ovog Poziva

### **Način izrade ponude:**

- ponuda se podnosi u papirnatom obliku.

Ponuda se mora uvezati u neraskidivu cjelinu da se onemogućí naknadno umetanje ili vađenje stranica.

Posebna napomena: Ako ponuda ne bude podnesena u neraskidivoj cjelini, to će se posebno utvrditi u zapisniku o otvaranju ponuda i Naručitelj neće odgovarati za cjelovitost i sadržaj ponude.

Ponude se pišu neizbrisivom tintom. Ispravci u ponudi moraju biti izrađeni na način da su vidljivi. Ispravci moraju uz datum ispravka biti potvrđeni potpisom ponuditelja.

### **Način dostave ponude**

Ponudu je potrebno dostaviti Naručitelju u zatvorenoj omotnici i neraskidivoj cjelini.

Posebna napomena: Ako ponuda ne bude podnesena u zatvorenoj omotnici, to će se posebno utvrditi u zapisniku o otvaranju ponuda i Naručitelj neće odgovarati za cjelovitost i sadržaj ponude.

Na omotnici moraju biti naznačeni naziv i adresa Naručitelja, predmet nabave, evidencijski broj predmeta nabave, naziv i adresa ponuditelja i naznaka „ne otvaraj“ na način da na prednjoj strani omotnice bude navedeno sljedeće:

**„TD BAŠKA d.o.o.“**  
**Palada 88**  
**51523 Baška**  
**„Radovi na groblju Jurandvor- izrada jednostrukih grobnica“**  
**Evidencijski broj nabave: 8**  
**- NE OTVARAJ -**

a na poleđini omotnice:

**„Naziv i adresa ponuditelja“**

Posebna napomena: Ako na ponudi ne bude naznačen predmet nabave, pa se ponuda otvori u redovnom postupanju Pisarnice Naručitelja, smatrat će se da nije zaprimljena u ovom postupku nabave i vratit će se ponuditelju; Ako na ponudi ne bude naznačeno „ne otvarati“, Naručitelj neće odgovarati za cjelovitost i sadržaj ponude.

Ponuditelj ponudu šalje poštom ili predaje osobno na adresi Naručitelja Palada 88, 51523 Baška svaki radni dan od 8:00 do 14:00 sati; ponudu je potrebno dostaviti do isteka roka za dostavu (točka 23. ovog Poziva);

Posebna napomena: Ponuda se smatra dostavljenom u trenutku kada je zaprimljena u pisarnici Naručitelja na adresi Palada 88, 51523 Baška, neovisno o načinu dostave. Ponude pristigle nakon isteka roka za dostavu ponuda neće se otvarati, obilježavaju se kao zakašnjelo pristigle ponude te se odmah vraćaju gospodarskim subjektima koji su ih dostavili.

Ponuditelj može do isteka roka za dostavu ponuda svoju ponudu izmijeniti, dopuniti ili povući. Izmjena ili dopuna ponuda dostavlja se na isti način kao i ponuda uz naznaku na omotnici „Izmjena“ ili „Dopuna“. Ponuda se ne može mijenjati nakon isteka roka za dostavu ponude. Ponuditelj može do isteka roka za dostavu ponude pisanom izjavom odustati od svoje dostavljene ponude.

### **18. ISTINITOST I AŽURNOST PODATAKA**

Gospodarski subjekt podnošenjem ponude na ovaj poziv, pod punom kaznenom i materijalnom odgovornošću, jamči da su svi podaci koji su sadržani u ponudi i/ili dokumentaciji koja joj je priložena istiniti, važeći i ažurni u trenutku njenog podnošenja.

### **19. ELEKTRONIČKA DOSTAVA PONUDE**

Nije dopušteno dostavljanje ponude elektroničkim putem.

### **20. NAČIN ODREĐIVANJA CIJENE PONUDE**

Cijena ponude mora biti izražena u eurima.

Cijena ponude piše se brojkama.

Ponuđena cijena bez PDV-a je nepromjenjiva, sadrži uračunate sve troškove i popuste koje iziskuje izvršenje predmeta nabave.

## 21. KRITERIJ ZA ODABIR PONUDE

Najpovoljnija je ona ponuda koja je prihvatljiva, prikladna i pravilna ponuda sposobnog ponuditelja, a kriterij na kojem naručitelj temelji odabir najpovoljnije ponude je najniža cijena.

## 22. JEZIK I PISMO PONUDE

Ponuda se izrađuje na hrvatskom jeziku i latiničnom pismu.

## 23. ROK ZA DOSTAVU PONUDE (DATUM I VRIJEME)

**Rok za dostavu ponuda je 20. prosinca 2024. godine do 10:00 sati,  
bez obzira na način dostave**

Rok za dostavu ponuda ujedno je i rok za otvaranje ponuda.

Otvaranje ponuda nije javno.

Napomena: Ponuda pristigla nakon isteka roka za dostavu ponuda neće se otvarati, obilježava se kao zakašnjelo pristigla te se vraća ponuditelju.

## 24. RAČUNANJE ROKOVA

Svi rokovi određeni ovim Pozivom počinju teći sljedeći dan od dana u koji pada događaj od kojeg se računa rok. Blagdani i neradni dani ne utječu na početak i tijek roka. Kad zadnji dan roka pada na blagdan ili neradni dan, rok istječe prvoga sljedećega radnog dana.

## 25. OTVARANJE PONUDE

Ponude će se otvoriti neposredno nakon isteka roka za dostavu ponuda. Ne provodi se javno otvaranje ponuda.

## 26. ROK ZA DONOŠENJE OBAVIJESTI O ODABIRU ILI PONIŠTENJU POSTUPKA

Rok za donošenje obavijesti o odabiru ili poništenju postupka nabave je 30 dana od dana isteka roka za dostavu ponude.

## 27. DOSTAVA OBAVIJESTI O ODABIRU

Naručitelj neće prihvatiti ponudu koja ne ispunjava uvjete i zahtjeve vezane uz predmet nabave iz ovoga Poziva za dostavu ponude i zadržava pravo odbiti sve ponude i poništiti ovaj postupak ukoliko niti jedna dostavljena ponuda ne odgovara svrsi nabave ili ako prelazi osigurana sredstva, odnosno u drugim opravdanim slučajevima (npr. profesionalni propust prema odluci Naručitelja).

Naručitelj će izvršiti pregled, ocjenu i rangiranje dostavljenih ponuda najkasnije u roku od 10 dana od dana isteka roka za dostavu ponude.

Obavijest o rezultatima nabave (o odabiru najpovoljnije ponude ili odbijanju svih ponuda i poništenju postupka nabave) Naručitelj će bez odgode dostaviti ponuditeljima na dokaziv način.

## 28. NAPOMENA

Sukladno članku 12. stavak 1. Zakona o javnoj nabavi ("Narodne novine" broj 120/16, 114/22), isti se ne primjenjuje na ovaj postupak nabave. Procijenjena vrijednost nabave manja od zakonskog praga (tzv. jednostavna nabava).

Naručitelj zadržava pravo poništiti ovaj postupak nabave u bilo kojem trenutku, odnosno ne odabirati niti jednu ponudu, a sve bez ikakvih obveza ili naknada bilo koje vrste prema ponuditeljima.

Prilozi:

- Troškovnik
- Ponudbeni list
- Izjava o nepostojanju sukoba interesa

**TD BAŠKA d.o.o.**

**Marin Valković, član uprave**



**Baška**  
TD BAŠKA d.o.o. - javna i komercijalna djelatnost

**PONUDBENI LIST**

Radovi na groblju Jurandvor- izrada jednostrukih grobnica

Evidencijski broj: 8

(Ispuniti sve stavke obrasca)

<b>PODACI O PONUDITELJU</b>	
Naziv ponuditelja:	
Sjedište ponuditelja	
Adresa ponuditelja	
OIB	
Broj računa	
Ponuditelj je u sustavu PDV-a	DA - NE
Adresa za dostavu pošte	
Adresa e-pošte	
Kontakt osoba ponuditelja	
Broj telefona:	Email:
<b>PONUDA</b>	
Broj ponude	
Datum ponude	
<b>CIJENA PONUDE</b>	
Cijena ponude bez PDV-a – brojkama	
Iznos PDV-a – brojkama	
Ako ponuditelj nije u sustavu poreza na dodanu vrijednost ili je predmet nabave oslobođen poreza na dodanu vrijednost, na mjesto predviđeno za upis cijene ponude s porezom na dodanu vrijednost, upisuje se isti iznos kao što je upisan na mjestu predviđenom za upis cijene ponude bez poreza na dodanu vrijednost, a mjesto predviđeno za upis iznosa poreza na dodanu vrijednost ostavlja se prazno.	
Cijena ponude s PDV-om - brojkama	
<b>PODACI O PONUDI</b>	
Rok valjanosti ponude računajući od dana isteka roka za dostavu ponuda (najmanje 30 dana)	

Uz ponudu dostavljamo popis svih sastavnih dijelova i priloga ponude (Sadržaj ponude) sljedećim redoslijedom:

---

---

---

---

M.P. **Ponuditelj:**  
potpis:

U \_\_\_\_\_, \_\_\_\_\_ 2024. \_\_\_\_\_





T.D. Baška d.o.o. za komunalne djelatnosti

Palada 88, 51 523 Baška, tel: 051/856-133, fax: 051/864-132, e-mail: [info@tdbaska.hr](mailto:info@tdbaska.hr), [www.tdbaska.hr](http://www.tdbaska.hr)  
OIB 82947171108, IBAN: HR4824020061100047549, SWIFT (BIC): ESBCHR22 Erste&Steiermarkische Bank d.d.

Temeljem članka 80. Zakona o javnoj nabavi (narodne novine broj 120/16, 114/22) Uprava Društva TD BAŠKA d.o.o. zastupana po članu uprave Marinu Valkoviću, daje slijedeću

**IZJAVU**  
**o postojanju sukoba interesa u smislu članka 76. i čl. 77. Zakona o javnoj nabavi**

kojom ja, Marin Valković, član uprave naručitelja TD BAŠKA d.o.o., sa sjedištem u Baški, Palada 88 izjavljujem da kao privatna osoba istovremeno:

**1. ne obavljam** upravljačke poslove u gospodarskim subjektima te da sa mnom povezane osobe (*srodnici po krvi u pravoj liniji ili u pobočnoj liniji do četvrtog stupnja, srodnici po tazbini do drugog stupnja, bračni ili izvanbračni drug, bez obzira na to je li brak prestao, te posvojitelji i posvojenici*) kao privatne osobe

obavljaju upravljačke poslove u gospodarskim subjektima:

- Obiteljsko poljoprivredno gospodarstvo Ivan Valković, Vrbnik, Gornji Supec 23, OIB: 81595827164
- Obiteljsko poljoprivredno gospodarstvo Denis Valković, Vrbnik, Dr. Marijana Valkovića 16, OIB: 66124935175
- Marin Žic vlasnik MAURING, obrt za računalne i srodne djelatnosti, sa sjedištem u Puntu, Ivana Gorana Kovačića 53, OIB: 55476899678, MBO: 98036408

**2. nisam vlasnik** poslovnog udjela, dionica odnosno drugih prava na temelju kojih bi sudjelovao u upravljanju odnosno kapitalu gospodarskih subjekata s više od 0,5%

te da sa mnom povezane osobe (*srodnici po krvi u pravoj liniji ili u pobočnoj liniji do četvrtog stupnja, srodnici po tazbini do drugog stupnja, bračni ili izvanbračni drug, bez obzira na to je li brak prestao, te posvojitelje i posvojenike*) kao privatne osobe **su vlasnici** poslovnog udjela, dionica odnosno drugih prava na temelju kojih bi sudjelovali u upravljanju odnosno kapitalu gospodarskih subjekata s više od 0,5%:

- Obiteljsko poljoprivredno gospodarstvo Ivan Valković, Vrbnik, Gornji Supec 23, OIB: 81595827164
- Obiteljsko poljoprivredno gospodarstvo Denis Valković, Vrbnik, Dr. Marijana Valkovića 16, OIB: 66124935175
- Marin Žic vlasnik MAURING, obrt za računalne i srodne djelatnosti, sa sjedištem u Puntu, Ivana Gorana Kovačića 53, OIB: 55476899678, MBO: 98036408
- PZ VRBNIK, sa sjedištem u Vrbniku, Namori 2, OIB: 38051863635 (članovi zadruge Ivan Valković, Vrbnik, Gornji Supec 23, OIB: 81595827164 i Denis Valković, Vrbnik, Dr. Marijana Valkovića 16, OIB: 66124935175)

stoga

s navedenim gospodarskim subjektima Naručitelj TD BAŠKA d.o.o. ne smije sklapati ugovore o javnoj nabavi u svojstvu ponuditelja, člana zajednice ponuditelja, ili podizvoditelja odabranom ponuditelju.

U Baški, 1. ožujka 2023. godine

TD BAŠKA d.o.o.

Marin Valković, član uprave


TD BAŠKA d.o.o. za komunalne djelatnosti

**TROŠKOVNIK****GRAĐEVINSKIH RADOVA PROŠIRENJA GROBLJA JURANDVOR  
jednostruke grobnice 6 kom**

Prije davanja ponude izvođač je obavezan izvršiti terenski obilazak lokacije. Kod izvođenja radova naročitu pažnju posvetiti postojećoj komunalnoj infrastrukturi i postojećem betonskom zidu uz koji se izvode grobnice te paziti da se ne oštete ostale komunalne instalacije. Izvođač radova je dužan osigurati gradilište za vrijeme izvođenja radova prema propisima zakona o zaštiti na radu, te drugim važećim zakonima i propisima. Naročitu pažnju posvetiti zaštiti postojećih grobnih mjesta i svih stvari na groblju u zoni radova te betonskom zidu.

**I. PRIPREMNI RADOVI**

1. Iskolčenje groblja prema idejnoj skici. Prije početka radova potrebno je iskolčiti i označiti sve trase radova te ih obnavljati cijelo vrijeme izvođenja radova.  
Obračun paušalno.

paušal	1,0	a'	€	€
--------	-----	----	---	---

**I. PRIPREMNI RADOVI - ukupno**

€

**II. ZEMLJANI RADOVI**

1. Kombinirani ručno-strojni iskop temeljnih jama za izradu grobnica zida u terenu IV i V kategorije. Iskop se vrši do nosivog sloja i prema kotama iz nacrtu. Iskopani materijal odbaciti u zoni rova i koristiti ga za zatrpavanje oko nadtemeljnih zidova.

Obračun po m<sup>3</sup> u sraslom stanju stvarno izvedenih radova.

m <sup>3</sup>	170,0	a'	€	€
----------------	-------	----	---	---

2. Izrada nasipa. Zatrpavanje u slojevima od 30,0 cm oko betoniranih temelja ploča, odnosno nadtemeljnih zidova i nasipavanje oko grobnica. Nasipavanje vršiti materijalom dobivenim iz iskopa. Svaki sloj nabijati strojnim nabijačem do potrebne zbijenosti.

Obračun po m<sup>3</sup> stvarno izvedenih radova.

m <sup>3</sup>	90,0	a'	€	€
----------------	------	----	---	---



3. Nabava, doprema i razastiranje čistog kamenog materijala tampona granulacije 0/63 u sloju do 15 cm, kao podloge za izradu betonske podne ploče. Kameni materijal je potrebno isplanirati na izrađenu i izvaljanu podlogu. Obračun po m <sup>3</sup> stvarno izvedenih radova.	m <sup>3</sup>	10,0	a'	€	€
4. Odvoz viška materijala iz iskopa na deponiju na udaljenosti do 10 km ili na mjesto koje odredi nadzorni inženjer. U stavku je uračunat istovar i grubo planiranje materijala na mjesto istovara. Obračun po m <sup>3</sup> stvarno odvezenog materijala (1,00 m <sup>3</sup> x 1,25 rastresitost).	m <sup>3</sup>	100,0	a'	€	€
5. Nabava, doprema, razastiranje i planiranje čistog probranog kamenog materijala oko završenih grobnica u sloju od cca 10 cm. Moguće je koristiti materijal iz iskopa uz odobrenje nadzornog inženjera. Obračun po m <sup>3</sup> stvarno izvedenih radova.	m <sup>3</sup>	3,00	a'	€	€
<b>II. ZEMLJANI RADOVI - ukupno</b>					<b>€</b>

### III. BETONSKI RADOVI

#### Grobnice jednostruke 6 komada:

1. Dobava, ugradnja i zaštita betona prve arm.betonske pune podne ploče građevine arm.betonom na zgotovljenu kamenu podlogu. Klasa betona C 25/30. Debljina arm.betonske ploče d=20 cm. Armatura obračunata posebnom stavkom. U cijenu uključena i izrada kosturnica na dnu grobnica dimenzija prema skici. Obračun po m <sup>3</sup> i m <sup>2</sup> stvarno izvedenih radova.					
beton m <sup>3</sup>	m <sup>3</sup>	8,00	a'	€	€
oplata m <sup>2</sup>	m <sup>2</sup>	12,00	a'	€	€
2. Dobava, ugradnja i zaštita betona nadtemeljnih arm.betonskih zidova i polica betonom u dvostranoj oplati, sa svim potrebnim ukrućenjem. Klasa betona C 25/30. Zidovi se izvode od gornje kote temeljne ploče do donje kote ploče grobnica. Debljina arm.zidova d=15 cm. Dimenzije nadtemeljnih zidova: prema skici. U cijenu uračunati potrebnu oplatu. Armatura obračunata posebnom stavkom. Obračun po m <sup>3</sup> i m <sup>2</sup> stvarno izvedenih radova.					
beton m <sup>3</sup>	m <sup>3</sup>	18,00	a'	€	€
oplata m <sup>2</sup>	m <sup>2</sup>	210,00	a'	€	€

3. Dobava, ugradnja i zaštita armirano betonske krovne - pune a.b. ploče građevine / d=15 cm sa prethodnim postavljanjem i podupiranjem oplata. Betoniranjem se može započeti tek pošto nadzorni inženjer pregleda oplatu i postavljeno željezo, te upisom u dnevnik gradilišta dozvoli betoniranje. Beton klase C 25/30. Armatura obračunata posebnom stavkom. U cijenu uključena izrada betonskih poklopaca za ulaz u grobnice s ugradnjom kuka za dizanje istih. Obračun po m<sup>3</sup> i m<sup>2</sup> stvarno izvedenih radova.

beton m <sup>3</sup>	m <sup>3</sup>	7,00	a'	€	€
oplata m <sup>2</sup>	m <sup>2</sup>	40,00	a'	€	€

### III. BETONSKI RADOVI - ukupno

€

#### IV. ARMIRAČKI RADOVI

1. Dobava, doprema, rezanje, savijanje i ugradnja betonskog željeza na predviđena mjesta u svim arm. betonskim monolitnim konstrukcijama. Svaku eventualnu izmjenu treba odobriti projektant građevine i nadzorni inženjer. Betoniranja armirano betonskih konstrukcija vršiti nakon odobrenja složene armature od strane nadzornog inženjera. Ugrađeno željezo obračunati će se na temelju stvarno ugrađenog željeza s priznavanjem do max 5% otpada. Obračun po kg stvarno ugrađene armature.

a) betonsko željezo mreže: ploče i zidove armirati u

dvije zone mrežama prema nacrtima Q188, Q335	kg	2900,00	a'	€	€
--	----	---------	----	---	---

b)

šipke - RA 400/500 - promjera fi8 prema nacrtima	kg	600,00	a'	€	€
--	----	--------	----	---	---

### IV. ARMIRAČKI RADOVI - ukupno

€

#### V. OSTALI RADOVI

1. Dobava materijala i postava u grobnice porobeton ploča dim. 62,5\*20\*5 cm za naknadno zatvaranje grobnica. Obračun po m<sup>2</sup> stvarno izvedenih radova.

	m <sup>2</sup>	30,00	a'	€	€
--	----------------	-------	----	---	---

### V. OSTALI RADOVI - ukupno

€


### REKAPITULACIJA

I. PRIPREMNI RADOVI	€
II. ZEMLJANI RADOVI	€
III. BETONSKI RADOVI	€
IV. ARMIRAČKI RADOVI	€
V. OSTALI RADOVI	€


<b>UKUPNO</b>	€
<b>PDV (25%)</b>	€
<b>SVEUKUPNO</b>	€

Baška, prosinac 2024.

Ponuditelj:

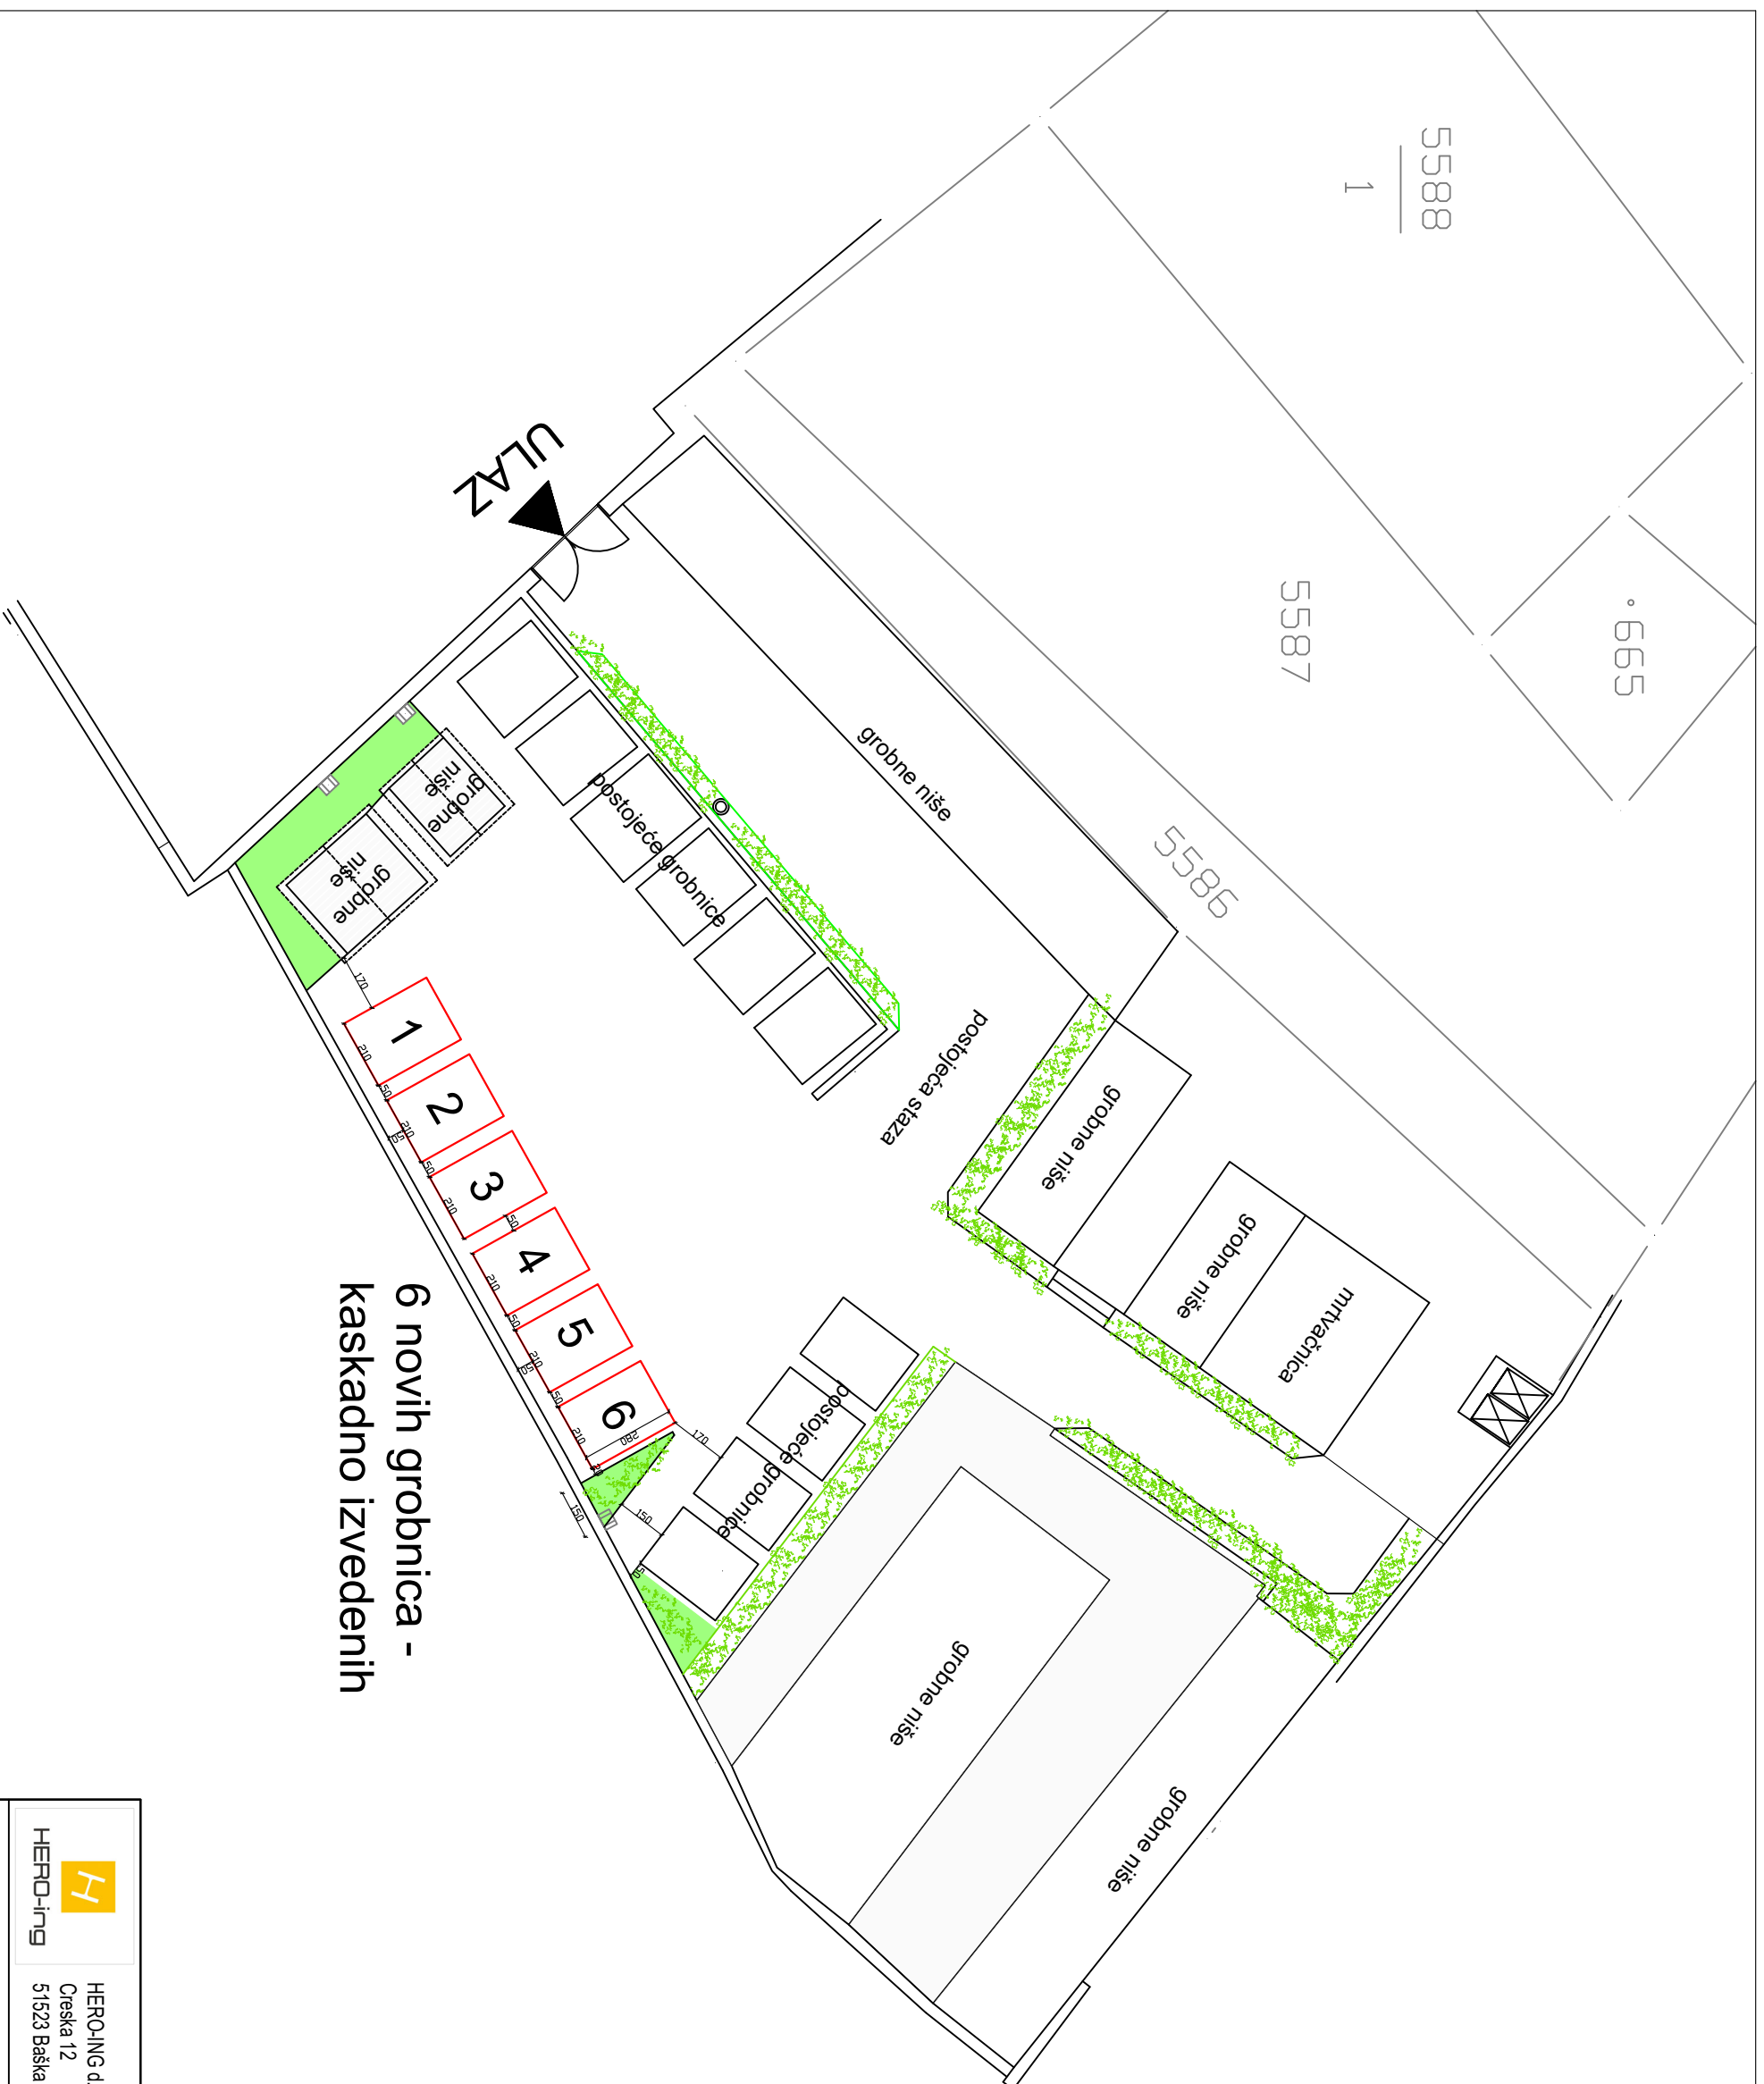


## 6 novih grobnica - kaskadno izvedenih


 <b>HERO-ING</b>	<b>HERO-ING d.o.o.</b> Creska 12 51523 Baška	<b>INVESTITOR:</b> TD BAŠKA d.o.o., Palada 88, 51523 Baška, OIB 82947171108	<b>DATAUM:</b> 12. 2024.
	<b>LOKACIJA GRADJEVINE:</b> Groblje Jurandvor - sv. Lucija	<b>SMJAK:</b> TEHNIČKO RJEŠENJE 2. FAZE PROŠIRENJA GROBLJA JURANDVOR	<b>MERIL:</b> 1:200
<b>IZRAĐIO:</b> Neva Hero Čiković, mag.ing.aedif., G7324	<b>NAČRT:</b> SITUACIJA - 2. FAZA PROŠIRENJA		
<b>SURADNIK:</b> Edo Hero, dipl.ing.grad., G2251			

# JEDNOSTRUKÉ GROBNICE


## TLOCRT

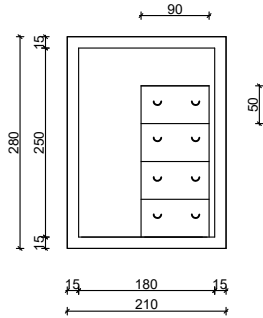

## PRESJEK

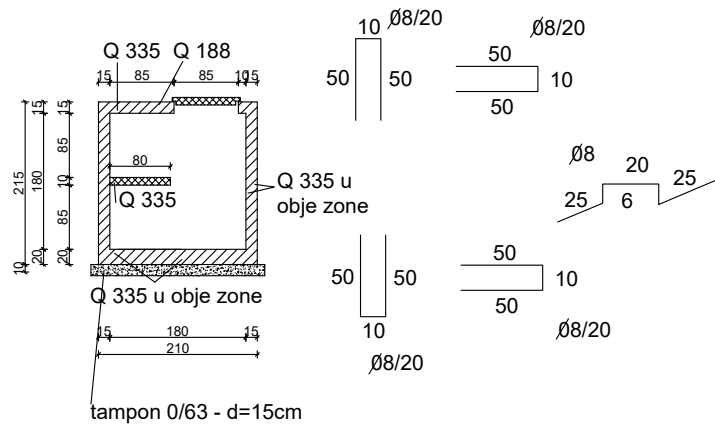

NAPOMENE:  
SVI BETONI C25/30  
ARMATURNÉ ŽELJEZO RA 400/500  
PREKLOP MREŽA 45cm

 HERO-ing	HERO-ING d.o.o. Creska 12 51523 Baška	INVESTITOR: TD BAŠKA d.o.o., Palada 88, 51523 Baška, OIB 82947171108	
	LOKACIJA GRAĐEVINE: Groblje Jurandvor - sv. Lucija	SNIMAK: TEHNIČKO RJEŠENJE 2. FAZE PROŠIRENJA GROBLJA JURANDVOR	DATUM: 12. 2024.
IZRADILA: Neva Hero Čiković, mag.ing.aedif., G7324	SURADNIK: Edo Hero, dipl.ing.građ., G2251	NACRT: TLOCRT I PRESJEK JEDNOSTRUKÉ GROBNICE	MJERILO: 1:100
			BR. NACRTA: 2